

FVPI VILLAS
APPARTEMENTS
IMMEUBLES

FORUM DE VENTES & DE PROMOTIONS IMMOBILIÈRES

Bvd Georges-Favon 2
1204 Genève

T 022 735 74 82
F 022 322 55 01

ventes@fvpi.ch
www.fvpi.ch




**20 APPARTEMENTS À VENDRE
CHEMIN DANIEL-IHLY 3A, LANCY**

Ihly-Crédo

3 - 3A chemin Daniel-Ihly
1213 LANCY




PLAN DE VENTE

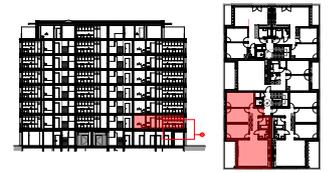

Bâtiment

N° Appartement :	3.01
Etage :	1er
Nb pièce :	5
Surface PPE :	121 m ²
Terrasse / Balcon :	13 m ²

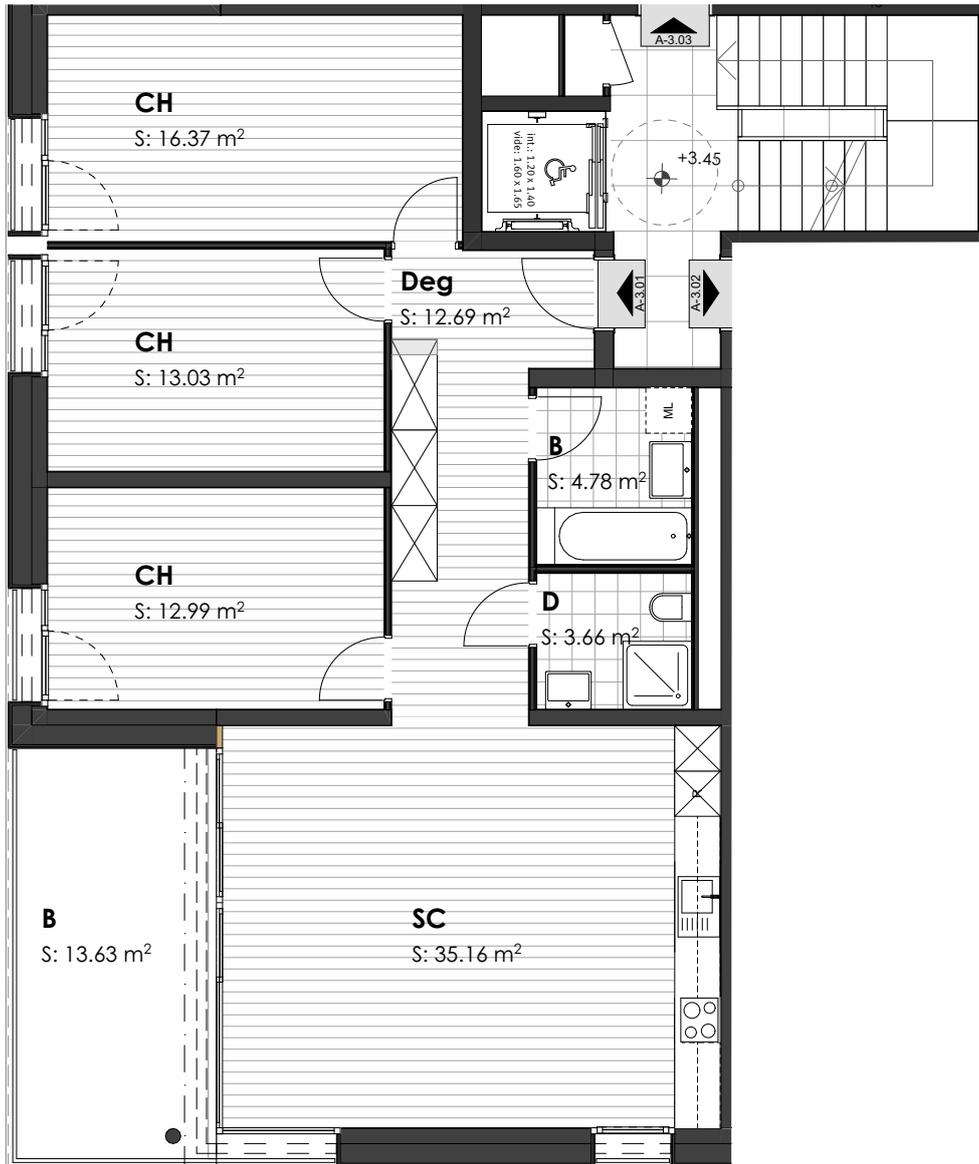

NOTES GÉNÉRALES:

Les surfaces sont à titre indicatif et sont susceptibles d'être modifiées lors des plans d'exécution.

La cuisine est sujet à modification selon le plan du cuisiniste.

Les gaines techniques peuvent être adaptées en fonction des contraintes liées à la coordination technique.

DATE : 09.03.2023
ECHELLE : 1:100




0 0.5 1 2 m

Ihly-Crédo

3 - 3A chemin Daniel-Ihly
1213 LANCY



PLAN DE VENTE

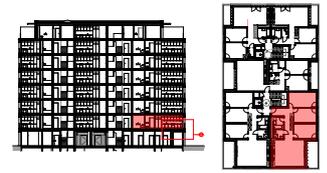

Bâtiment

N° Appartement :	3.02
Etage :	1er
Nb pièce :	5
Surface PPE :	124 m ²
Terrasse / Balcon :	13 m ²

NOTES GÉNÉRALES:

Les surfaces sont à titre indicatif et sont susceptibles d'être modifiées lors des plans d'exécution.


La cuisine est sujet à modification selon le plan du cuisiniste.


Les gaines techniques peuvent être adaptées en fonction des contraintes liées à la coordination technique.

DATE : 09.03.2023
ECHELLE : 1:100



0 0.5 1 2 m

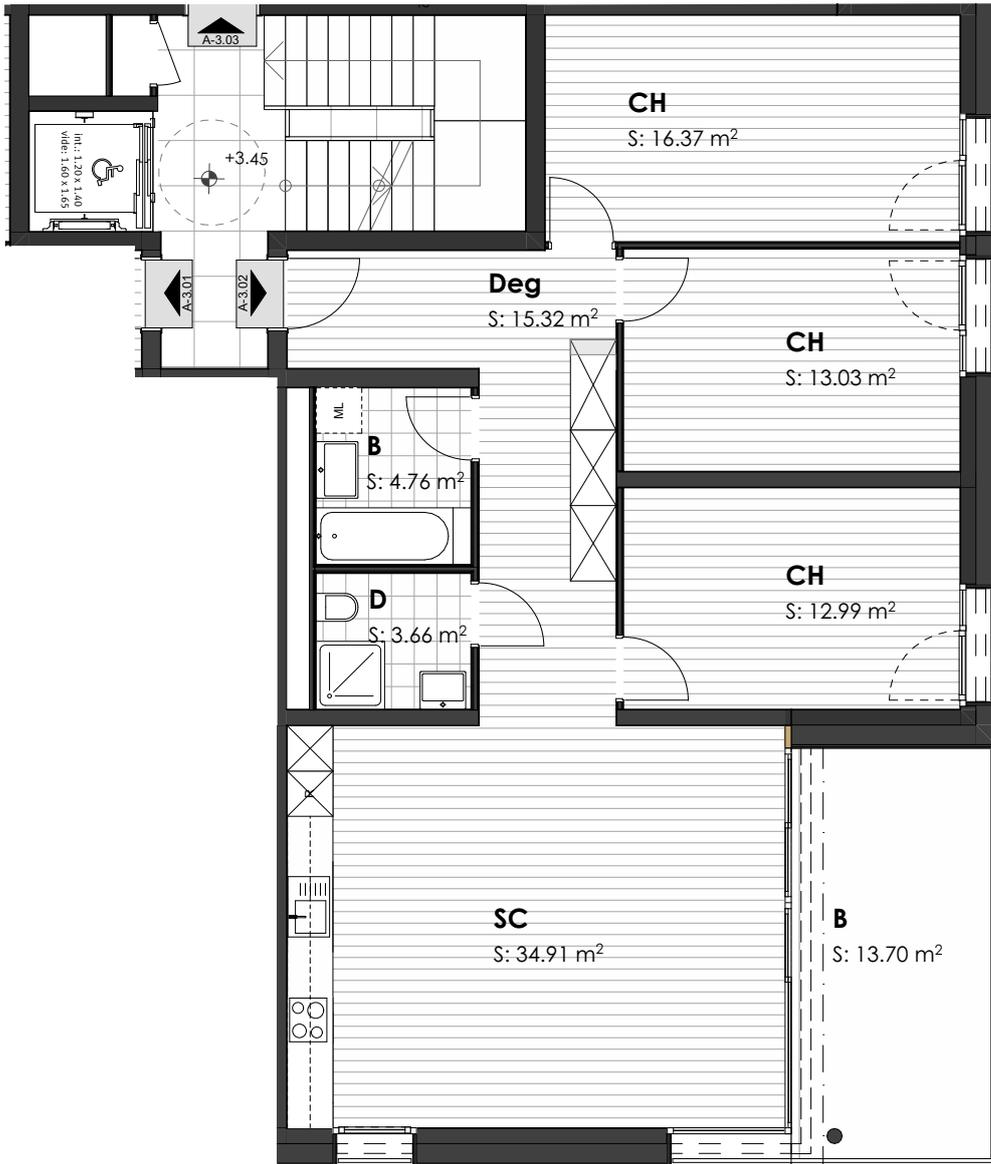

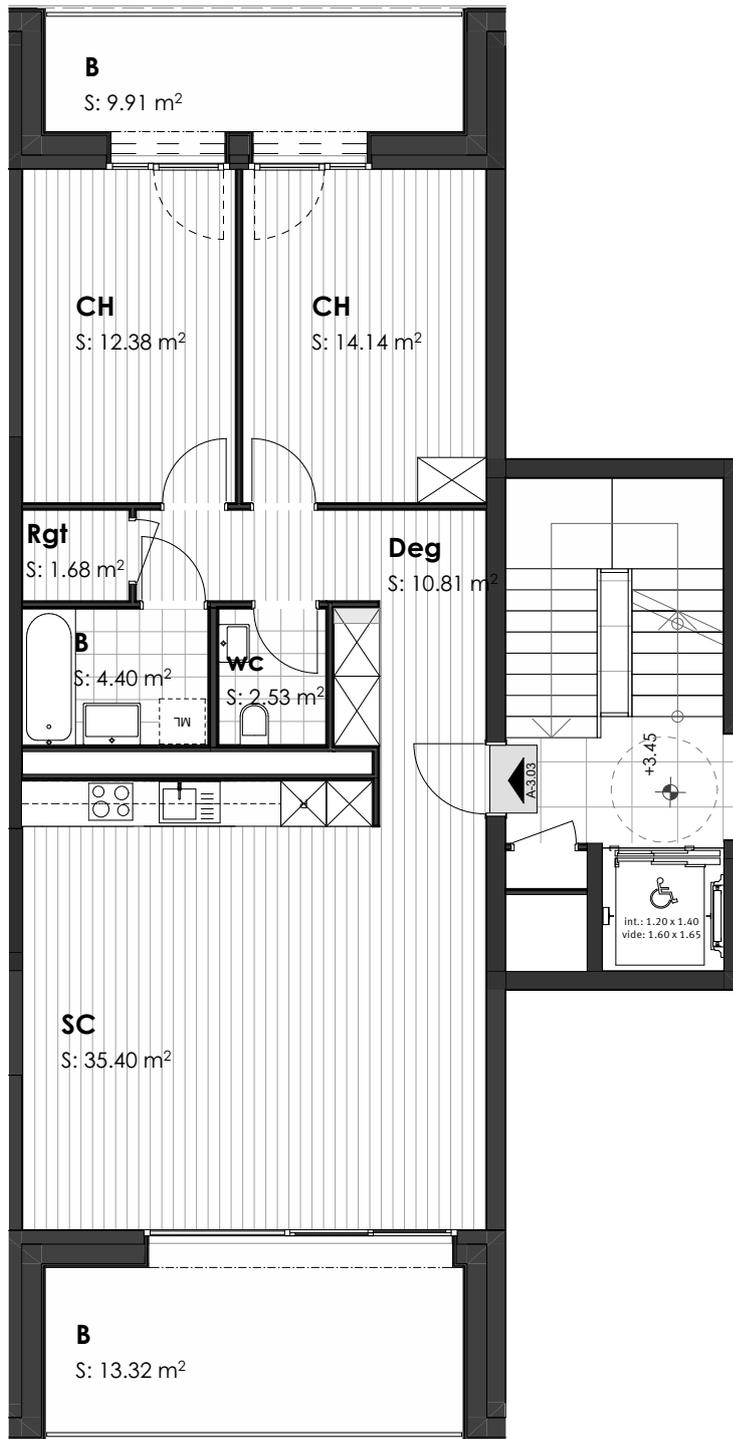


Ihly-Crédo

3 - 3A chemin Daniel-Ihly
1213 LANCY



PLAN DE VENTE

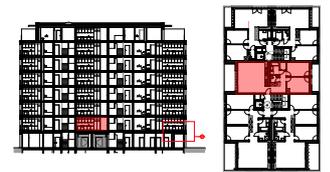

Bâtiment

N° Appartement :	3.03
Etage :	1er
Nb pièce :	4
Surface PPE :	96 m ²
Terrasse / Balcon :	22 m ²

NOTES GÉNÉRALES:


Les surfaces sont à titre indicatif et sont susceptibles d'être modifiées lors des plans d'exécution.

La cuisine est sujet à modification selon le plan du cuisiniste.

Les gaines techniques peuvent être adaptées en fonction des contraintes liées à la coordination technique.

DATE :
09.03.2023

ECHELLE:
1:100

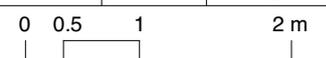


Ihly-Crédo

3 - 3A chemin Daniel-Ihly
1213 LANCY




PLAN DE VENTE

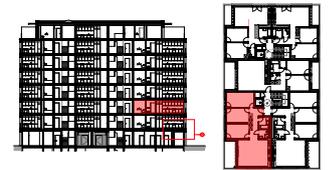

Bâtiment

N° Appartement :	4.01
Etage	2ème
Nb pièce :	5
Surface PPE :	121 m ²
Terrasse / Balcon:	13 m ²

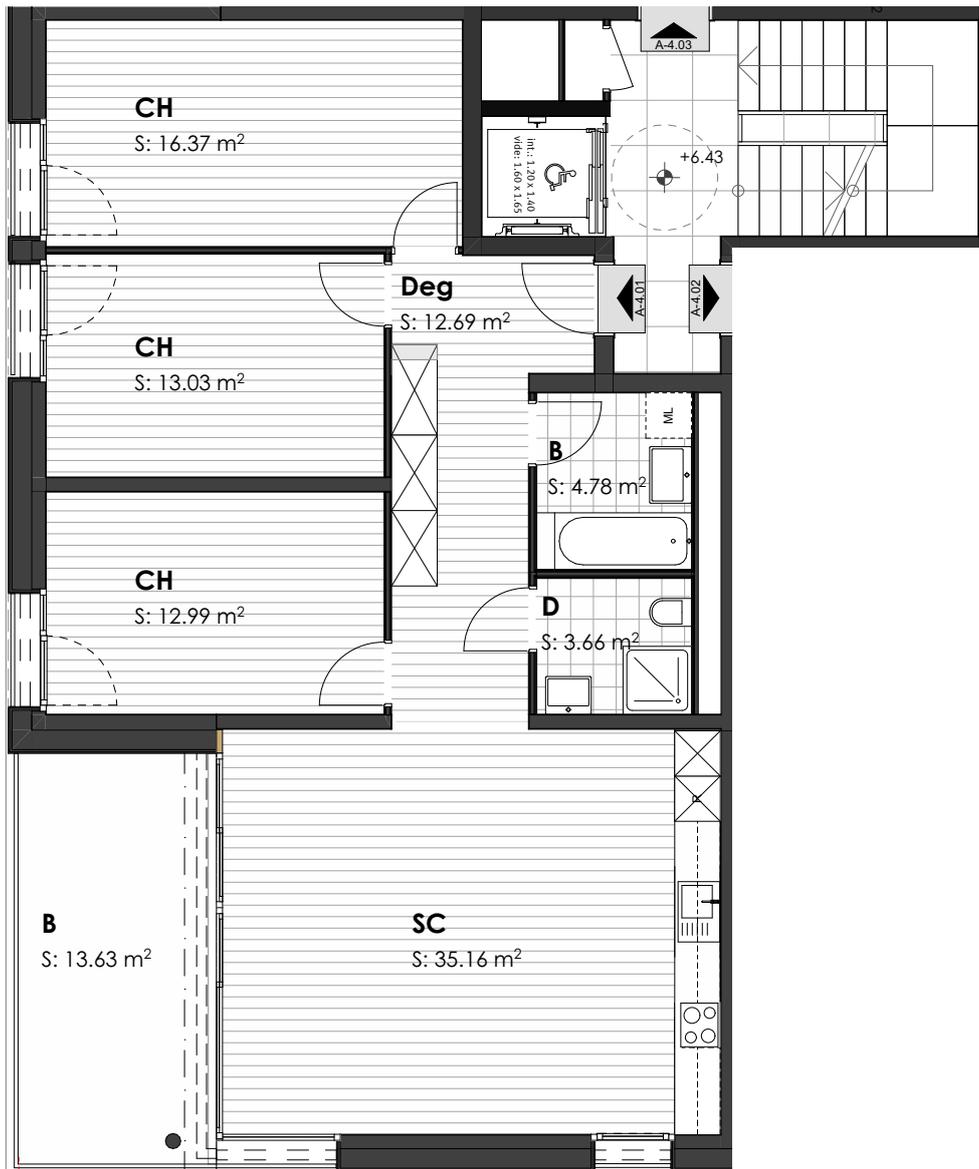

NOTES GÉNÉRALES:

Les surfaces sont à titre indicatif et sont susceptibles d'être modifiées lors des plans d'exécution.

La cuisine est sujet à modification selon le plan du cuisiniste.

Les gaines techniques peuvent être adaptées en fonction des contraintes liées à la coordination technique.

DATE : 09.03.2023
ECHELLE: 1:100




0 0.5 1 2 m

Ihly-Crédo

3 - 3A chemin Daniel-Ihly
1213 LANCY




PLAN DE VENTE

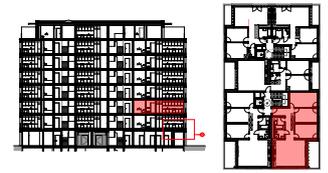

Bâtiment

N° Appartement :	4.02
Etage	2ème
Nb pièce :	5
Surface PPE :	124 m ²
Terrasse / Balcon:	13 m ²

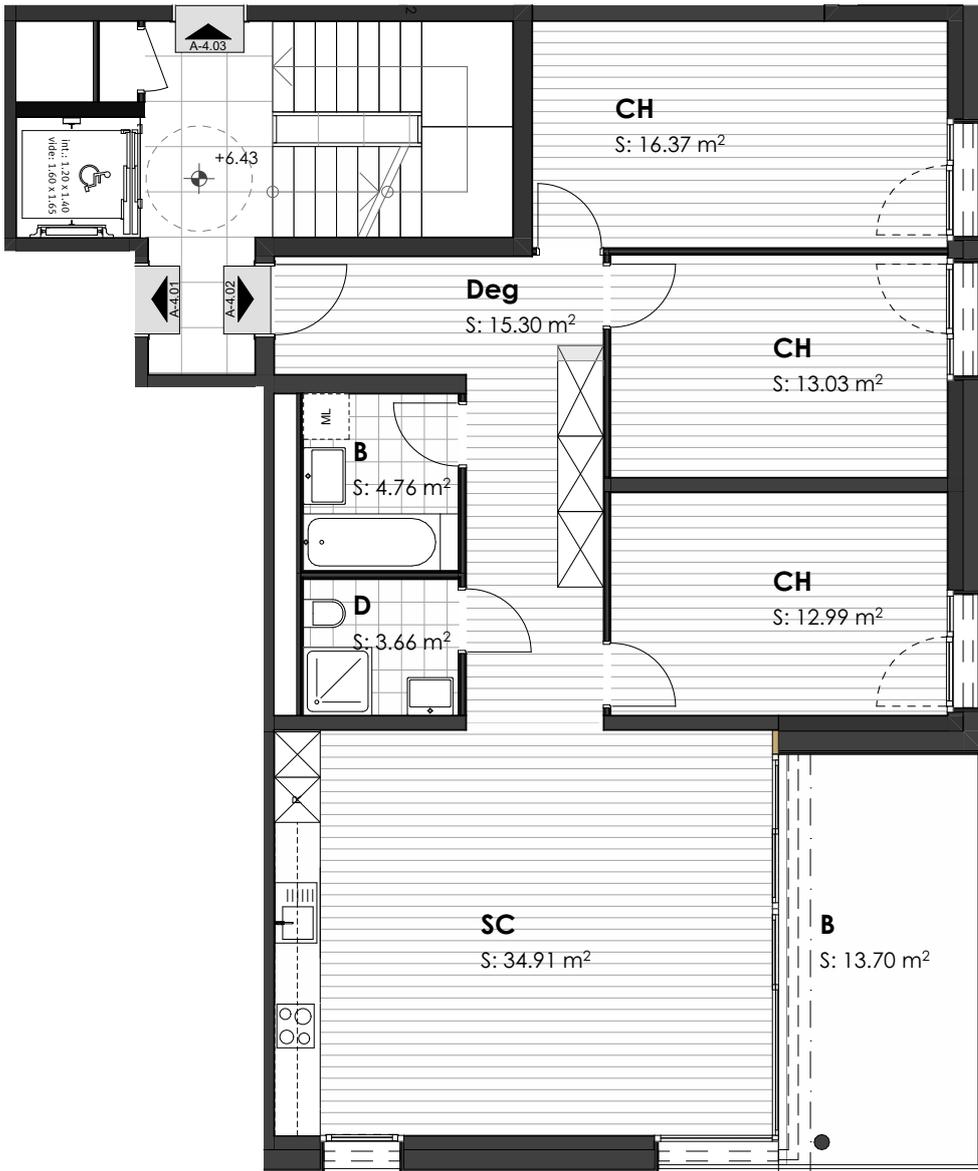


NOTES GÉNÉRALES:


Les surfaces sont à titre indicatif et sont susceptibles d'être modifiées lors des plans d'exécution.

La cuisine est sujet à modification selon le plan du cuisiniste.

Les gaines techniques peuvent être adaptées en fonction des contraintes liées à la coordination technique.

DATE : 09.03.2023
ECHELLE : 1:100

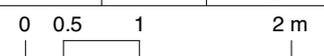

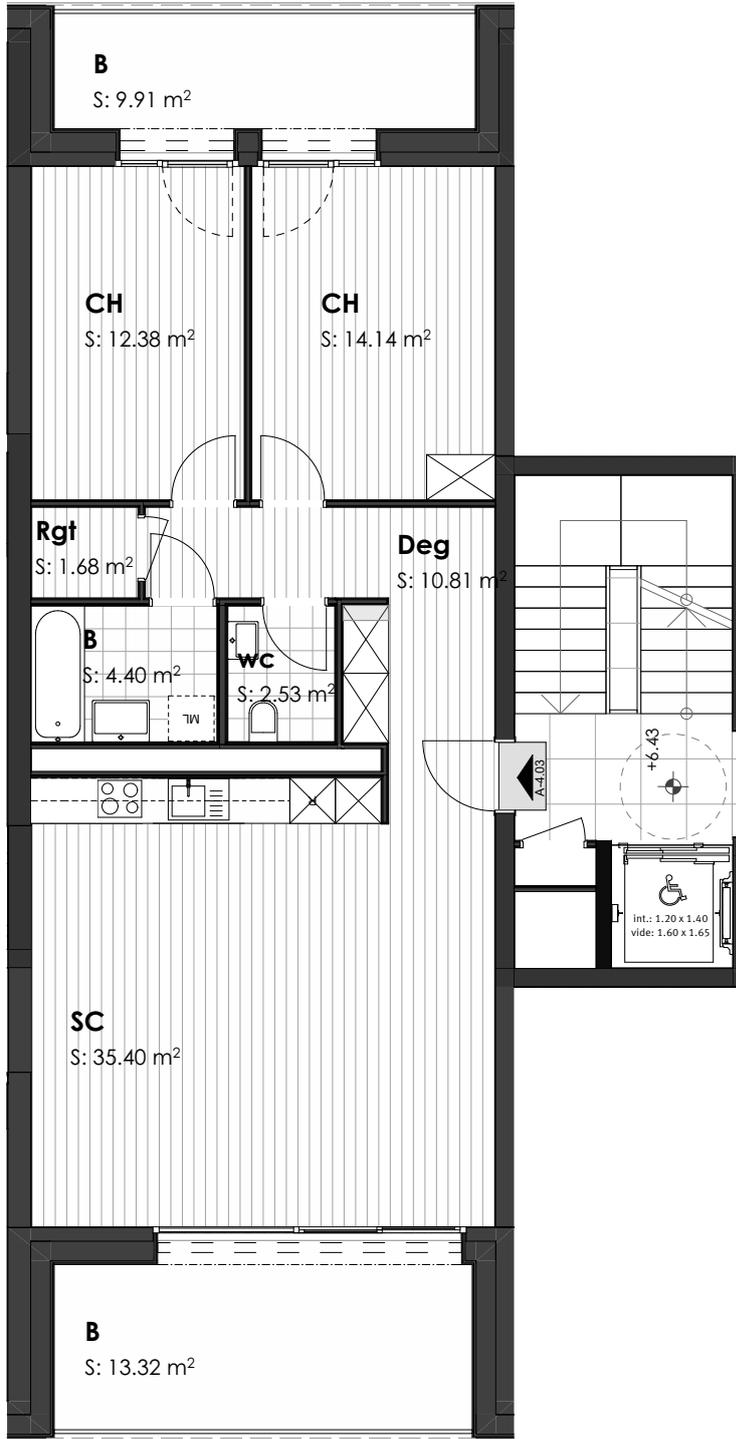


Ihly-Crédo

3 - 3A chemin Daniel-Ihly
1213 LANCY



PLAN DE VENTE

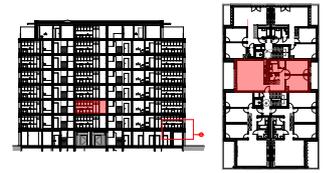

Bâtiment

N° Appartement :	4.03
Etage :	2ème
Nb pièce :	4
Surface PPE :	96 m ²
Terrasse / Balcon :	22 m ²


NOTES GÉNÉRALES:

Les surfaces sont à titre indicatif et sont susceptibles d'être modifiées lors des plans d'exécution.

La cuisine est sujet à modification selon le plan du cuisiniste.

Les gaines techniques peuvent être adaptées en fonction des contraintes liées à la coordination technique.

DATE : 09.03.2023 ECHELLE: 1:100

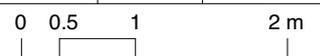


Ihly-Crédo

3 - 3A chemin Daniel-Ihly
1213 LANCY




PLAN DE VENTE

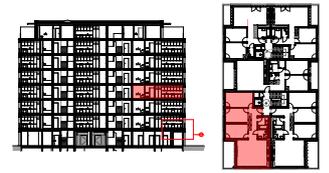

Bâtiment

N° Appartement :	5.01
Etage	3ème
Nb pièce :	5
Surface PPE :	121 m ²
Terrasse / Balcon:	13 m ²

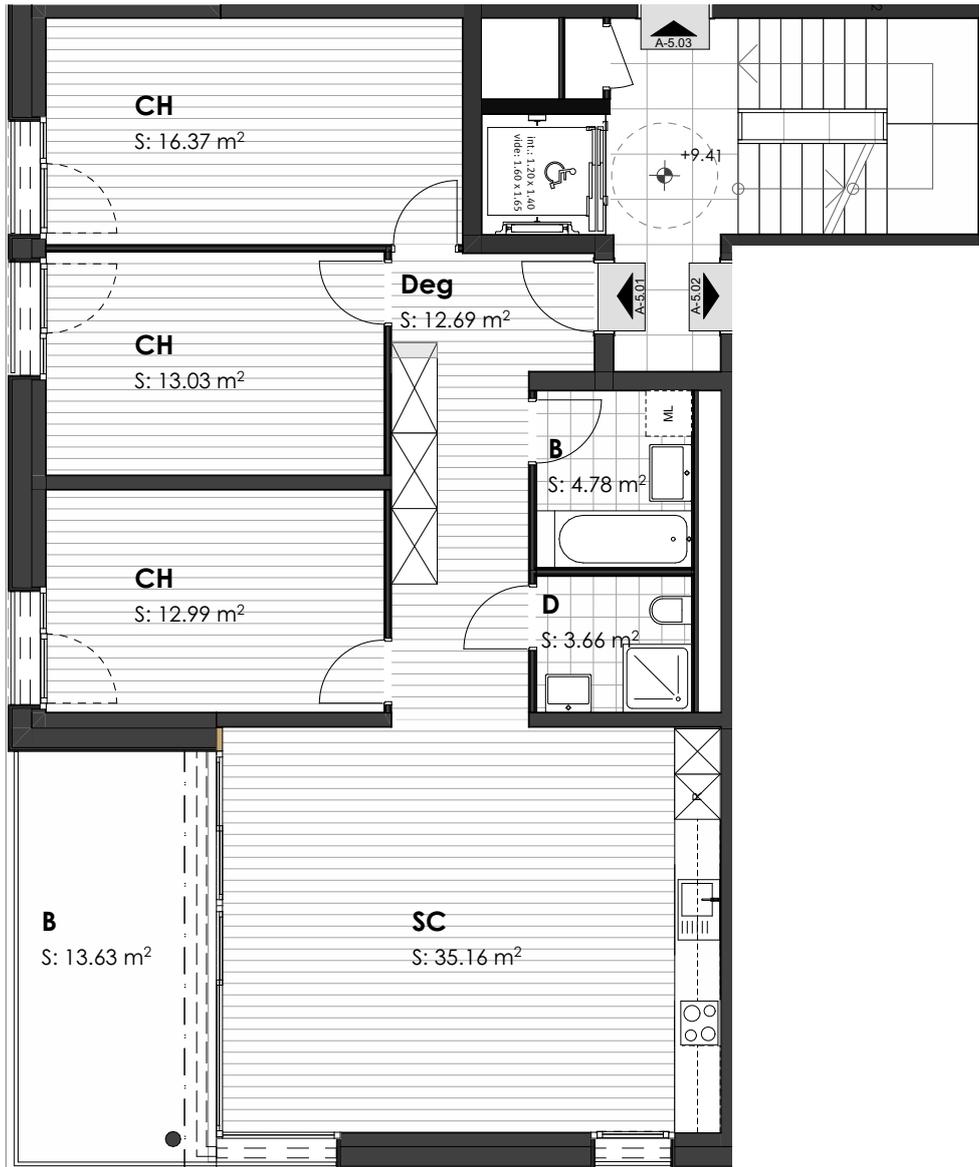


NOTES GÉNÉRALES:

Les surfaces sont à titre indicatif et sont susceptibles d'être modifiées lors des plans d'exécution.

La cuisine est sujet à modification selon le plan du cuisiniste.

Les gaines techniques peuvent être adaptées en fonction des contraintes liées à la coordination technique.

DATE : 09.03.2023
ECHELLE: 1:100

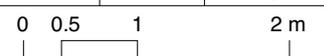


Ihly-Crédo

3 - 3A chemin Daniel-Ihly
1213 LANCY




PLAN DE VENTE

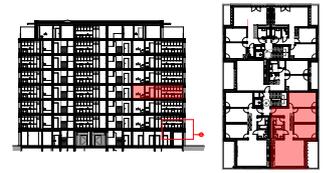

Bâtiment

N° Appartement :	5.02
Etage	3ème
Nb pièce :	5
Surface PPE :	124 m ²
Terrasse / Balcon:	13 m ²

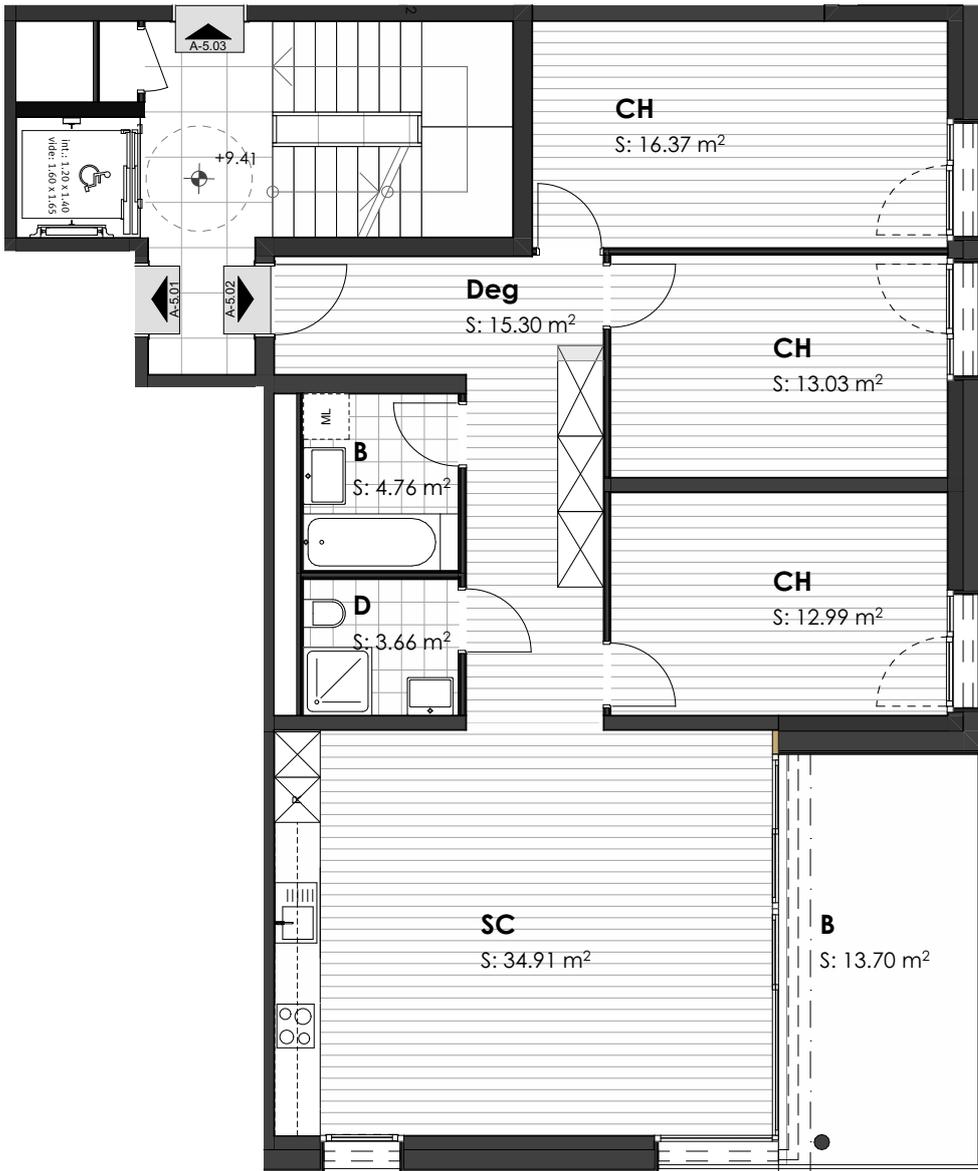

NOTES GÉNÉRALES:

Les surfaces sont à titre indicatif et sont susceptibles d'être modifiées lors des plans d'exécution.


La cuisine est sujet à modification selon le plan du cuisiniste.

Les gaines techniques peuvent être adaptées en fonction des contraintes liées à la coordination technique.

DATE : 09.03.2023
ECHELLE : 1:100



0 0.5 1 2 m

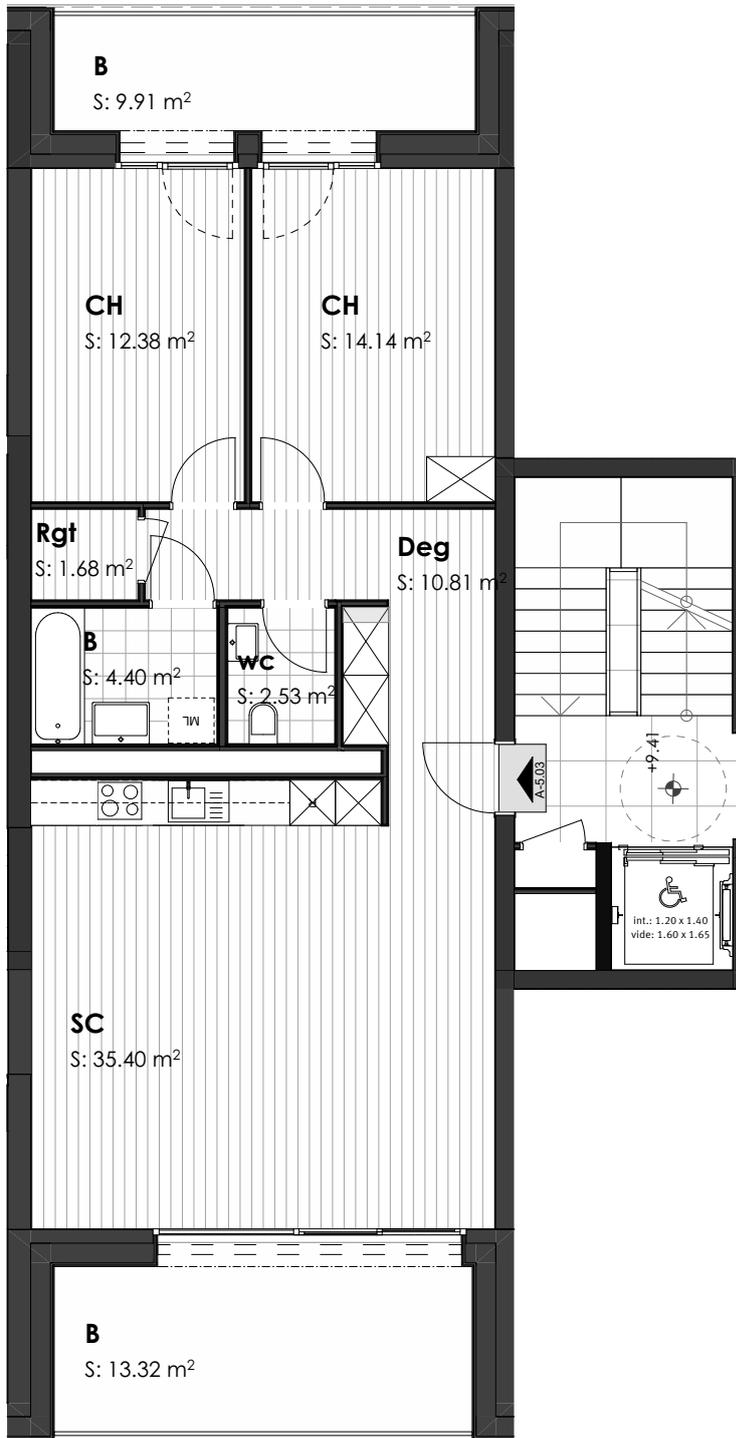


Ihly-Crédo

3 - 3A chemin Daniel-Ihly
1213 LANCY



PLAN DE VENTE

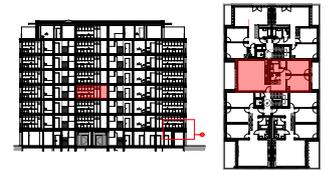

Bâtiment

N° Appartement :	5.03
Etage :	3ème
Nb pièce :	4
Surface PPE :	96 m ²
Terrasse / Balcon :	22 m ²


NOTES GÉNÉRALES:

Les surfaces sont à titre indicatif et sont susceptibles d'être modifiées lors des plans d'exécution.

La cuisine est sujet à modification selon le plan du cuisiniste.

Les gaines techniques peuvent être adaptées en fonction des contraintes liées à la coordination technique.

DATE : 09.03.2023 ECHELLE: 1:100

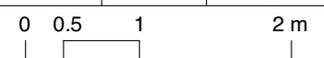


Ihly-Crédo

3 - 3A chemin Daniel-Ihly
1213 LANCY




PLAN DE VENTE

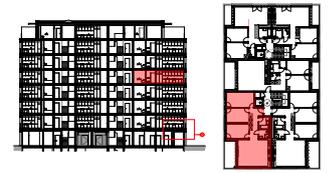

Bâtiment

N° Appartement :	6.01
Etage	4ème
Nb pièce :	5
Surface PPE :	121 m ²
Terrasse / Balcon:	13 m ²

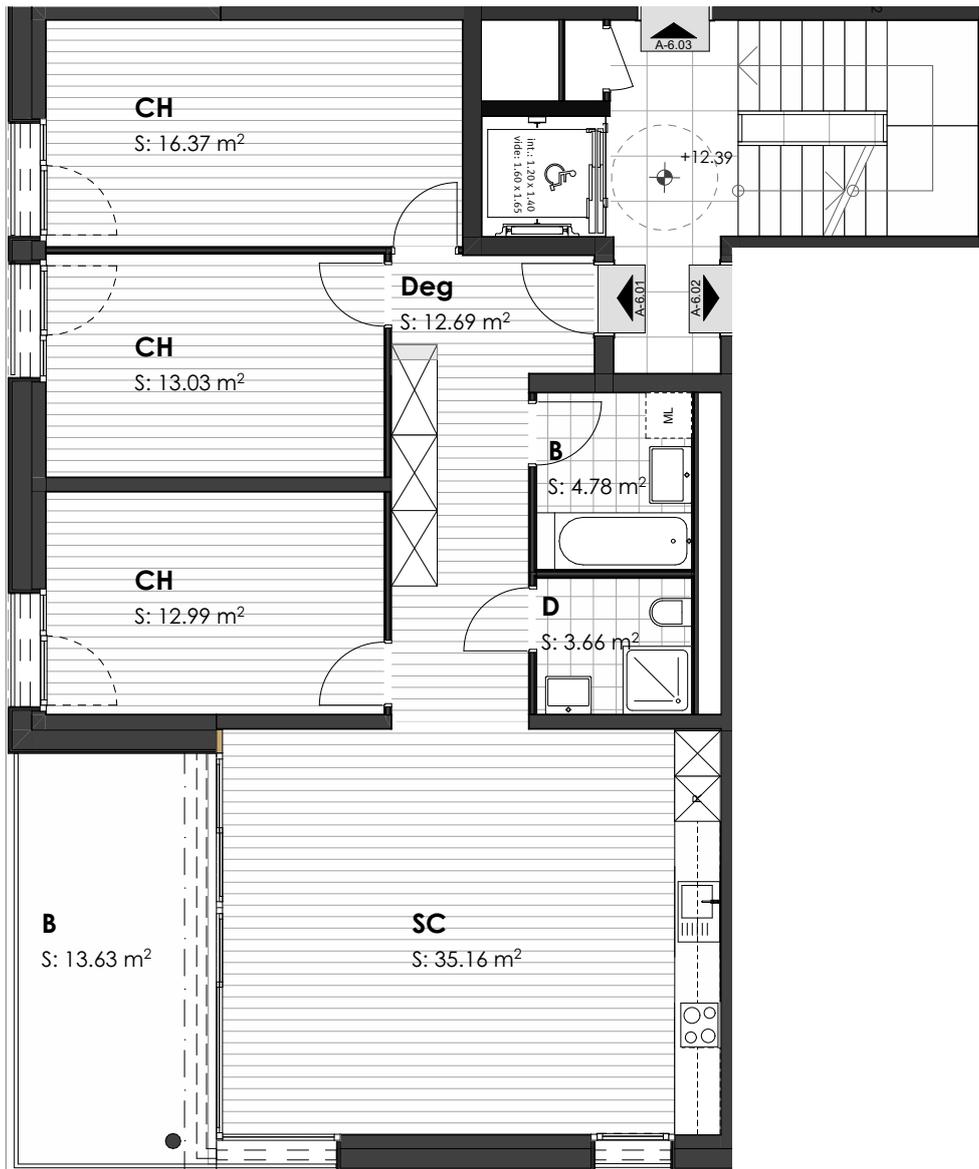


NOTES GÉNÉRALES:

Les surfaces sont à titre indicatif et sont susceptibles d'être modifiées lors des plans d'exécution.

La cuisine est sujet à modification selon le plan du cuisiniste.

Les gaines techniques peuvent être adaptées en fonction des contraintes liées à la coordination technique.

DATE : 09.03.2023
ECHELLE: 1:100

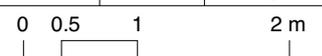


Ihly-Crédo

3 - 3A chemin Daniel-Ihly
1213 LANCY



PLAN DE VENTE

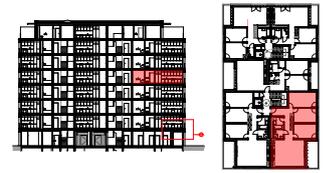

Bâtiment

N° Appartement :	6.02
Etage	4ème
Nb pièce :	5
Surface PPE :	124 m ²
Terrasse / Balcon:	13 m ²

NOTES GÉNÉRALES:

Les surfaces sont à titre indicatif et sont susceptibles d'être modifiées lors des plans d'exécution.


La cuisine est sujet à modification selon le plan du cuisiniste.


Les gaines techniques peuvent être adaptées en fonction des contraintes liées à la coordination technique.

DATE : 09.03.2023
ECHELLE : 1:100



0 0.5 1 2 m

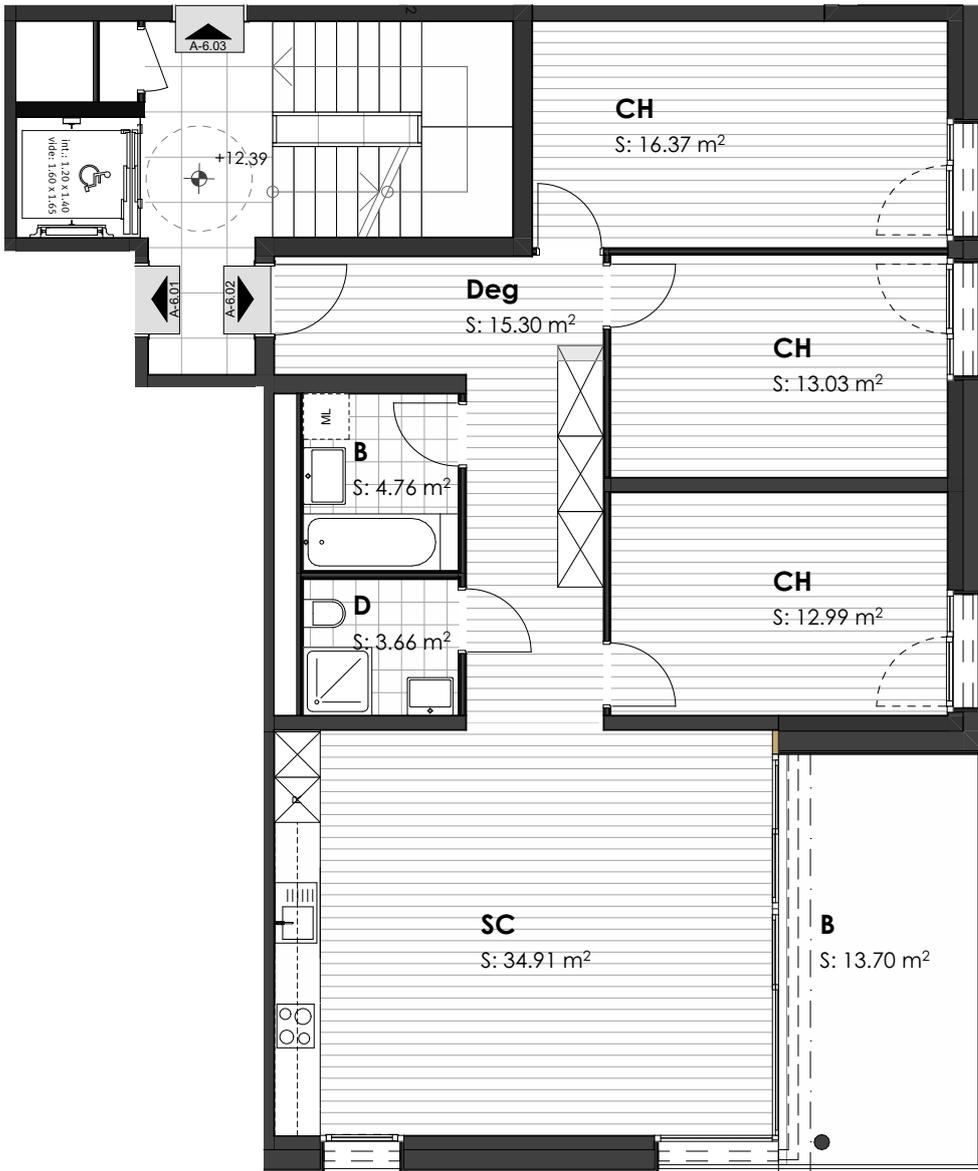

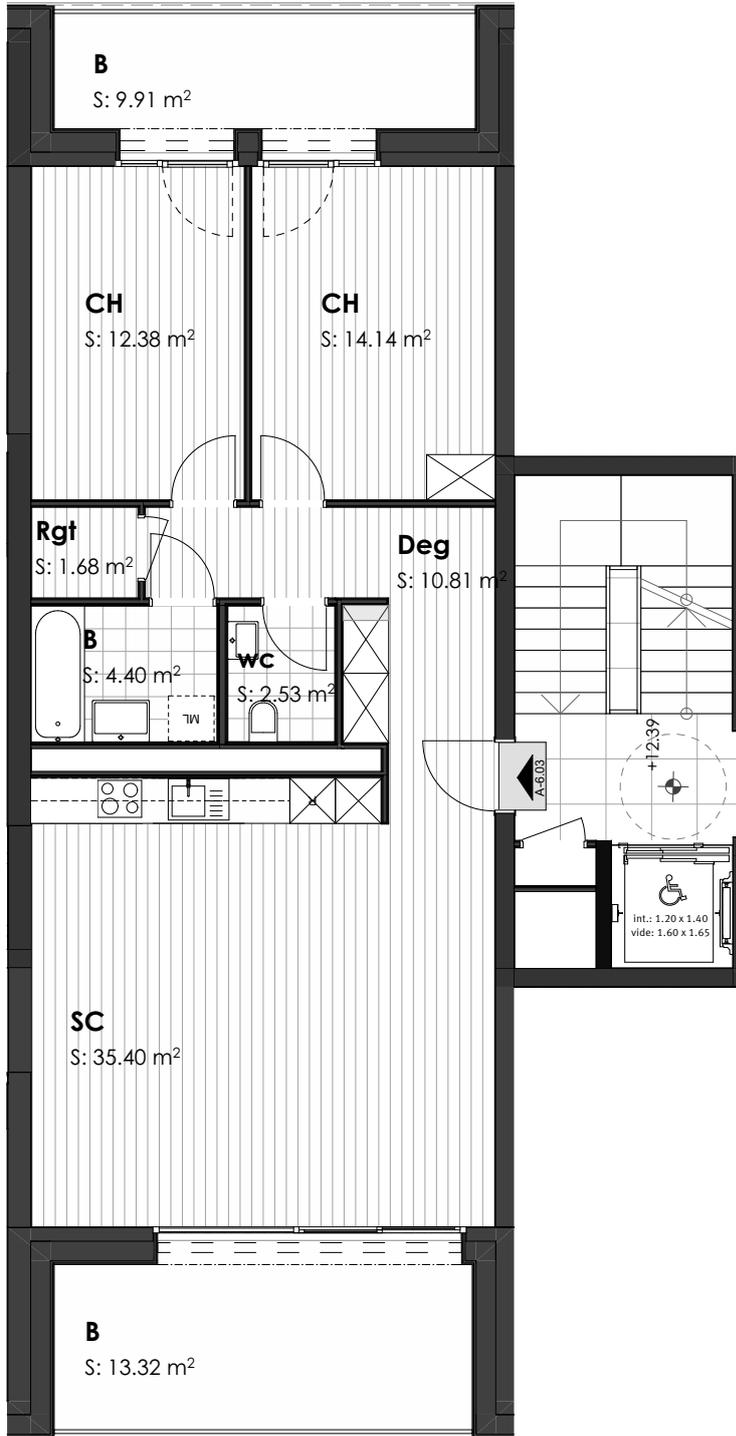


Ihly-Crédo

3 - 3A chemin Daniel-Ihly
1213 LANCY



PLAN DE VENTE

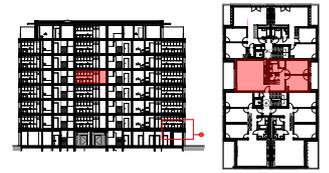

Bâtiment

N° Appartement :	6.03
Etage :	4ème
Nb pièce :	4
Surface PPE :	96 m ²
Terrasse / Balcon :	22 m ²


NOTES GÉNÉRALES:

Les surfaces sont à titre indicatif et sont susceptibles d'être modifiées lors des plans d'exécution.

La cuisine est sujet à modification selon le plan du cuisiniste.

Les gaines techniques peuvent être adaptées en fonction des contraintes liées à la coordination technique.

DATE : 09.03.2023 ECHELLE: 1:100

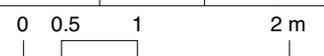


Ihly-Crédo

3 - 3A chemin Daniel-Ihly
1213 LANCY




PLAN DE VENTE

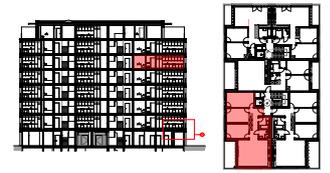

Bâtiment

N° Appartement :	7.01
Etage	5ème
Nb pièce :	5
Surface PPE :	121 m ²
Terrasse / Balcon:	13 m ²

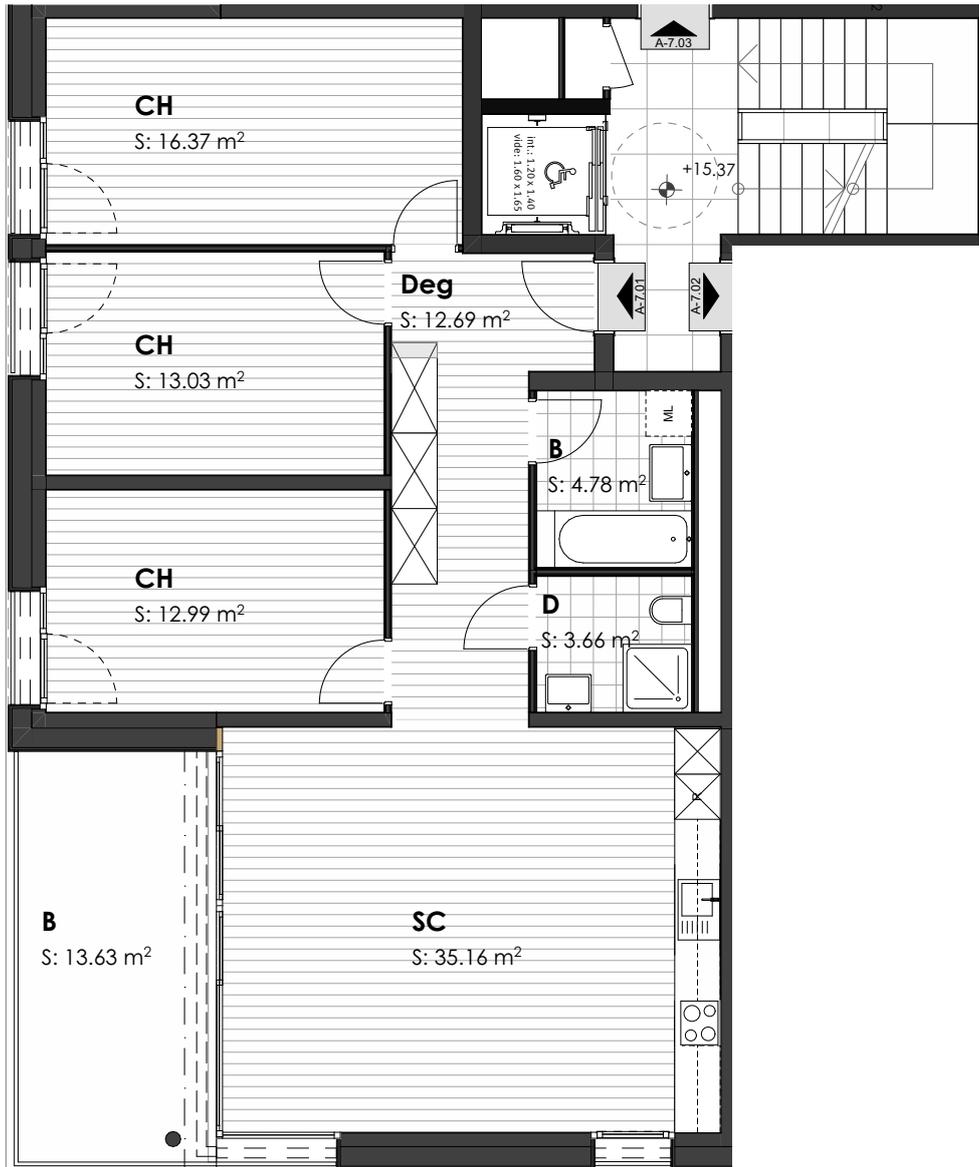

NOTES GÉNÉRALES:

Les surfaces sont à titre indicatif et sont susceptibles d'être modifiées lors des plans d'exécution.

La cuisine est sujet à modification selon le plan du cuisiniste.

Les gaines techniques peuvent être adaptées en fonction des contraintes liées à la coordination technique.

DATE : 09.03.2023
ECHELLE: 1:100




0 0.5 1 2 m

Ihly-Crédo

3 - 3A chemin Daniel-Ihly
1213 LANCY



PLAN DE VENTE

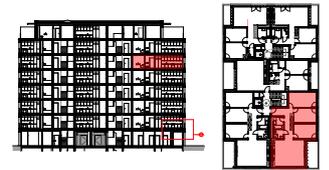

Bâtiment

N° Appartement :	7.02
Etage	5ème
Nb pièce :	5
Surface PPE :	124 m ²
Terrasse / Balcon:	13 m ²

NOTES GÉNÉRALES:

Les surfaces sont à titre indicatif et sont susceptibles d'être modifiées lors des plans d'exécution.


La cuisine est sujet à modification selon le plan du cuisiniste.


Les gaines techniques peuvent être adaptées en fonction des contraintes liées à la coordination technique.

DATE : 09.03.2023
ECHELLE : 1:100



0 0.5 1 2 m

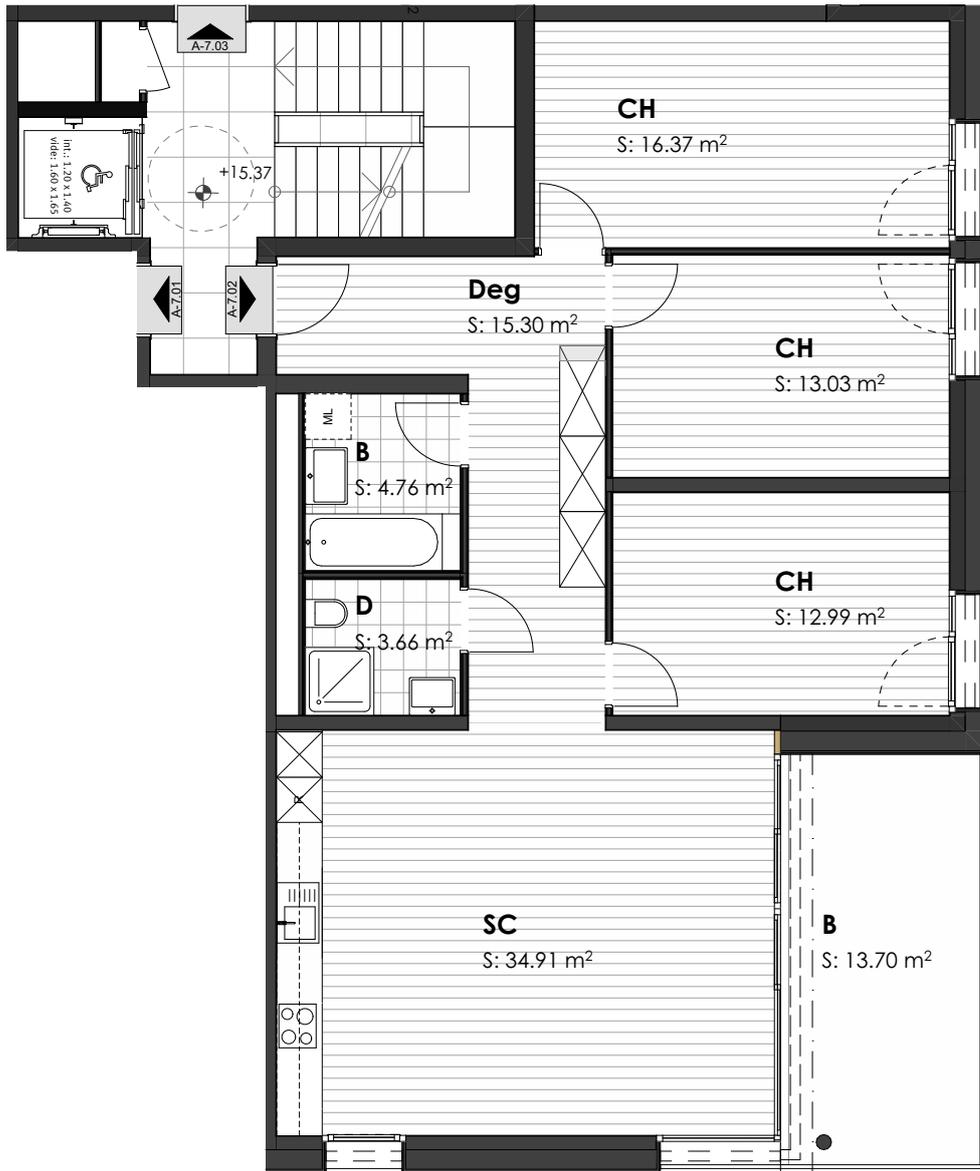

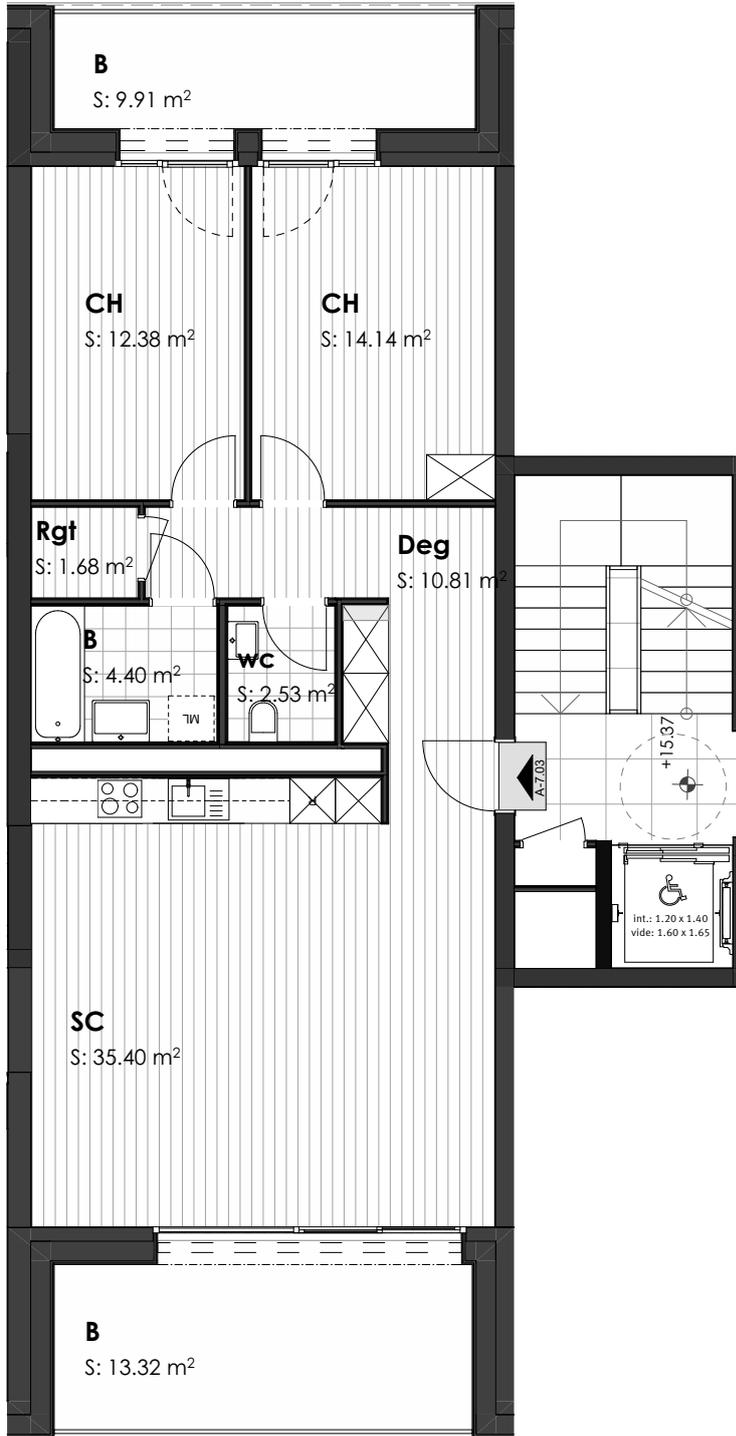


Ihly-Crédo

3 - 3A chemin Daniel-Ihly
1213 LANCY



PLAN DE VENTE

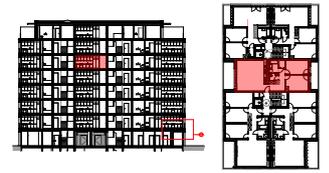

Bâtiment

N° Appartement :	7.03
Etage :	5ème
Nb pièce :	4
Surface PPE :	96 m ²
Terrasse / Balcon :	22 m ²


NOTES GÉNÉRALES:

Les surfaces sont à titre indicatif et sont susceptibles d'être modifiées lors des plans d'exécution.

La cuisine est sujet à modification selon le plan du cuisiniste.

Les gaines techniques peuvent être adaptées en fonction des contraintes liées à la coordination technique.

DATE : 09.03.2023 ECHELLE: 1:100

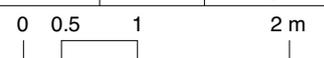


Ihly-Crédo

3 - 3A chemin Daniel-Ihly
1213 LANCY




PLAN DE VENTE

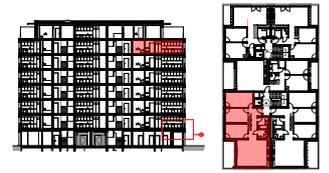

Bâtiment

N° Appartement :	8.01
Etage	6ème
Nb pièce :	5
Surface PPE :	121 m ²
Terrasse / Balcon:	13 m ²

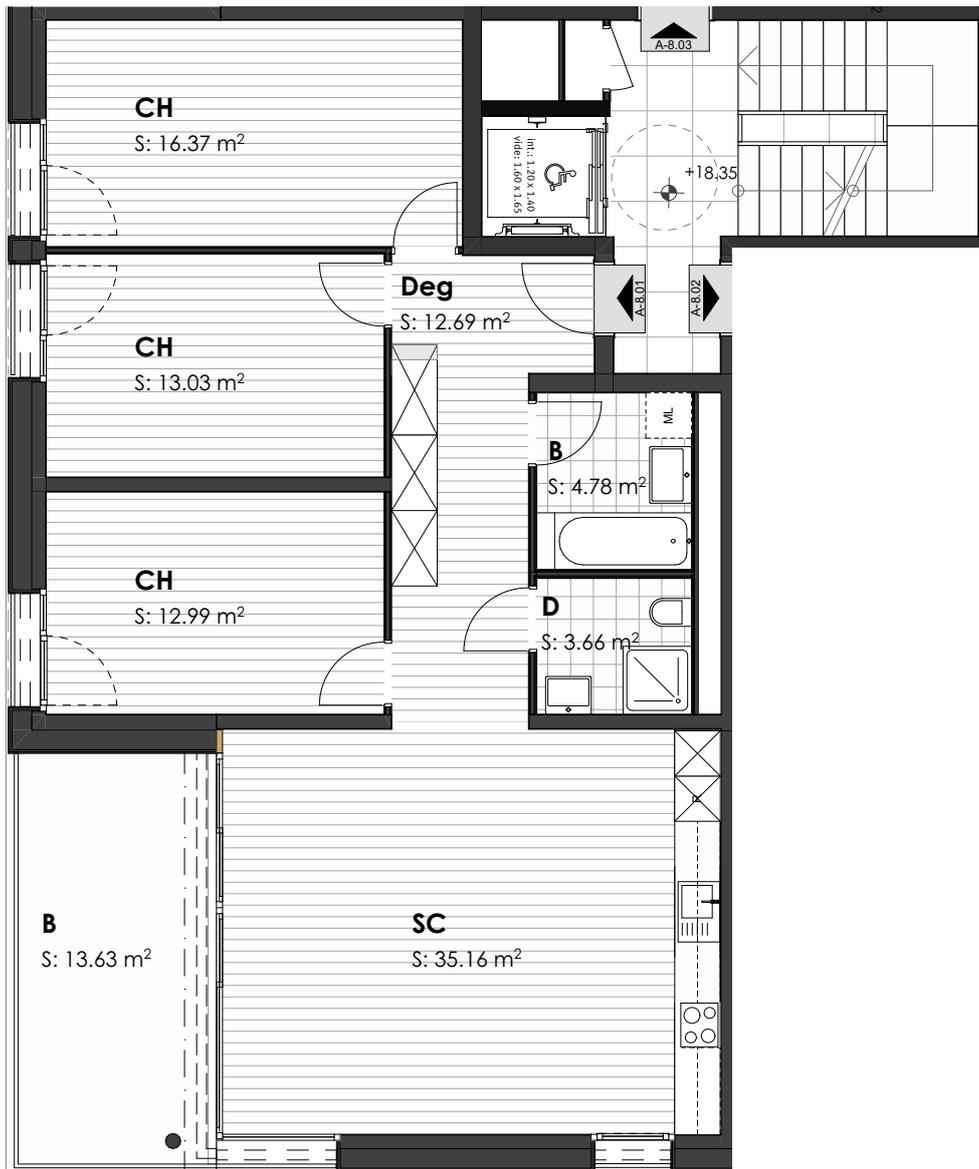


NOTES GÉNÉRALES:

Les surfaces sont à titre indicatif et sont susceptibles d'être modifiées lors des plans d'exécution.

La cuisine est sujet à modification selon le plan du cuisiniste.

Les gaines techniques peuvent être adaptées en fonction des contraintes liées à la coordination technique.

DATE : 09.03.2023
ECHELLE: 1:100

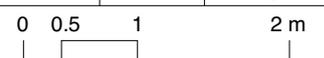


Ihly-Crédo

3 - 3A chemin Daniel-Ihly
1213 LANCY



PLAN DE VENTE

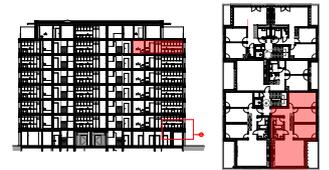

Bâtiment

N° Appartement :	8.02
Etage	6ème
Nb pièce :	5
Surface PPE :	124 m ²
Terrasse / Balcon:	13 m ²

NOTES GÉNÉRALES:

Les surfaces sont à titre indicatif et sont susceptibles d'être modifiées lors des plans d'exécution.


La cuisine est sujet à modification selon le plan du cuisiniste.


Les gaines techniques peuvent être adaptées en fonction des contraintes liées à la coordination technique.

DATE : 09.03.2023 ECHELLE : 1:100



0 0.5 1 2 m

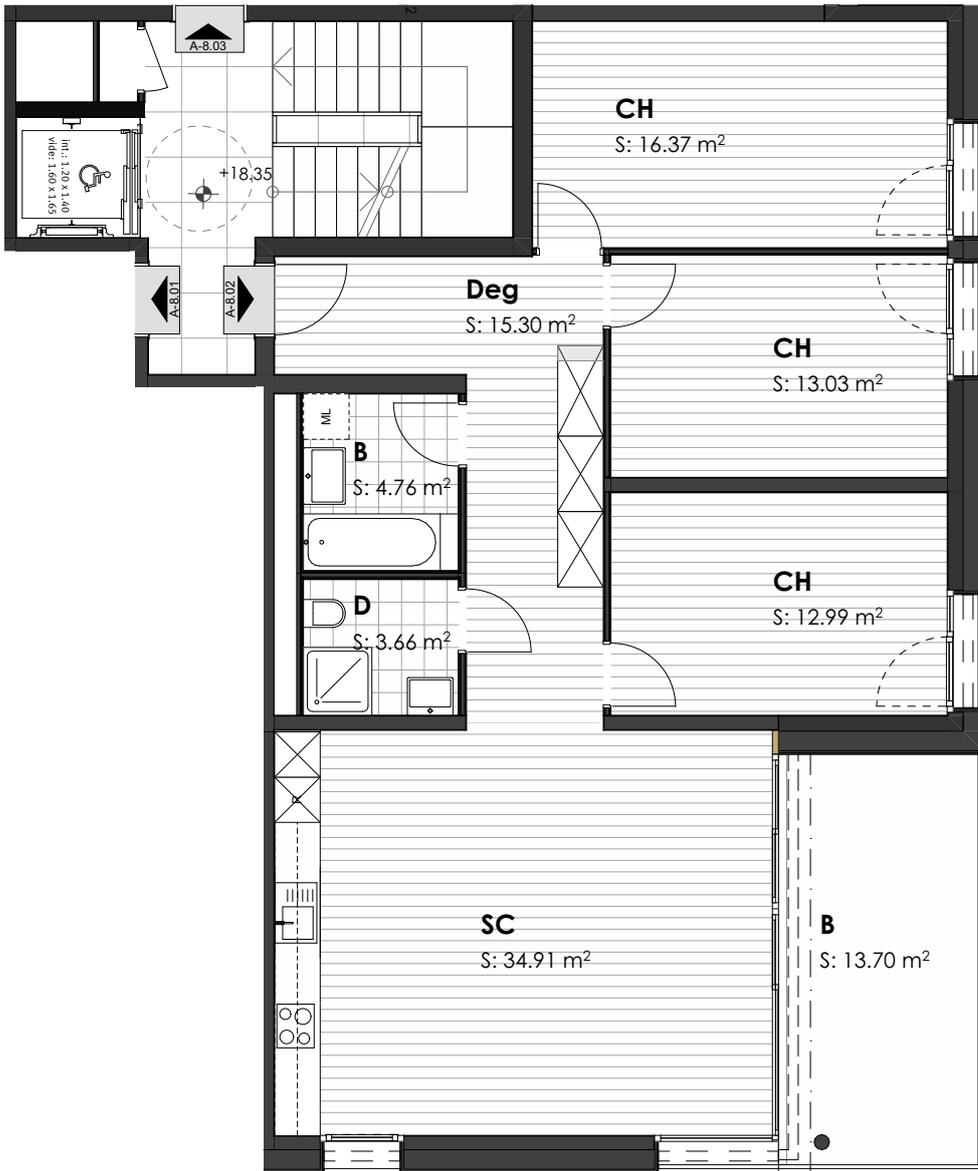

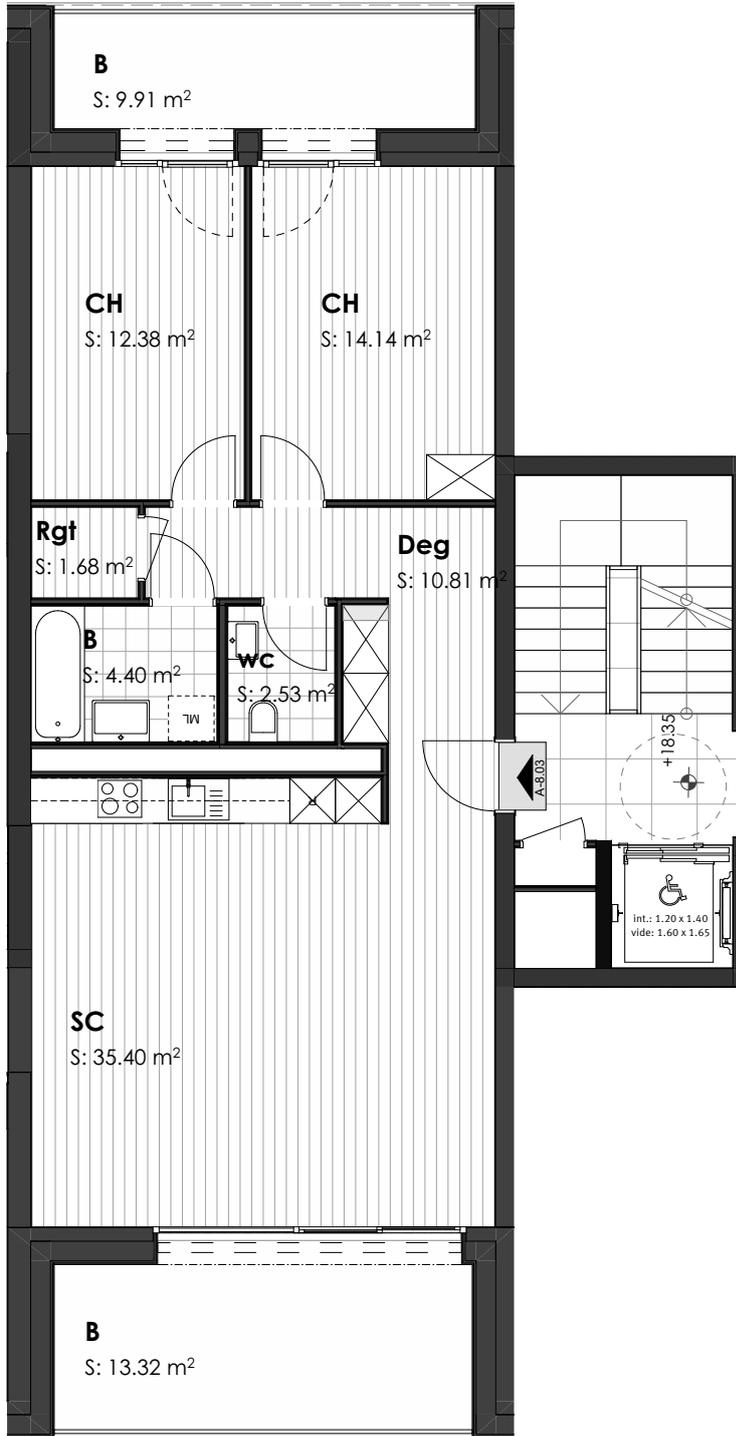


Ihly-Crédo

3 - 3A chemin Daniel-Ihly
1213 LANCY



PLAN DE VENTE

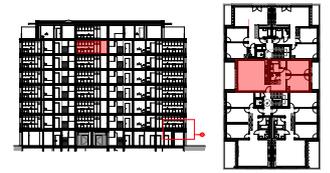

Bâtiment

N° Appartement :	8.03
Etage :	6ème
Nb pièce :	4
Surface PPE :	96 m ²
Terrasse / Balcon :	22 m ²


NOTES GÉNÉRALES:

Les surfaces sont à titre indicatif et sont susceptibles d'être modifiées lors des plans d'exécution.

La cuisine est sujet à modification selon le plan du cuisiniste.

Les gaines techniques peuvent être adaptées en fonction des contraintes liées à la coordination technique.

DATE : 09.03.2023 ECHELLE : 1:100

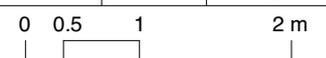

Ihly-Crédo

3 - 3A chemin Daniel-Ihly
1213 LANCY




PLAN DE VENTE



Bâtiment

N° Appartement :	9.01
Etage :	7ème
Nb pièce :	5
Surface PPE :	147 m ²
Terrasse / Balcon :	112 m ²

B
S: 117.59 m²

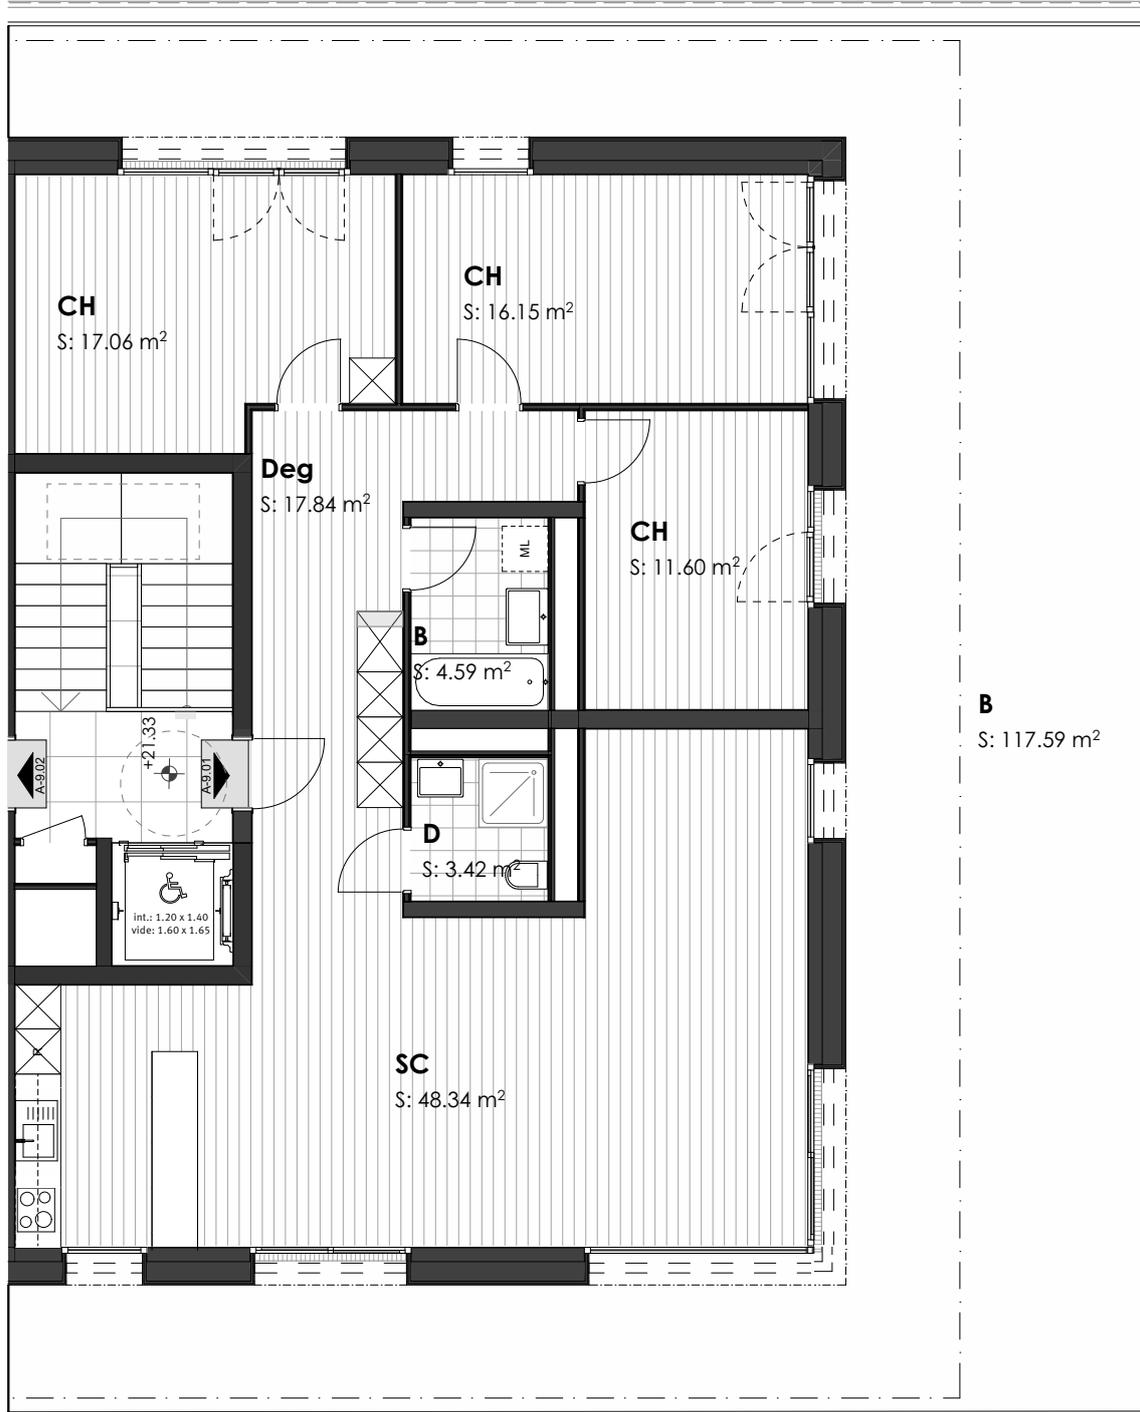


NOTES GÉNÉRALES:


Les surfaces sont à titre indicatif et sont susceptibles d'être modifiées lors des plans d'exécution.

La cuisine est sujet à modification selon le plan du cuisiniste.

Les gaines techniques peuvent être adaptées en fonction des contraintes liées à la coordination technique.

DATE : 09.03.2023
ECHELLE : 1:100

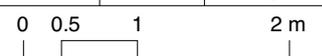

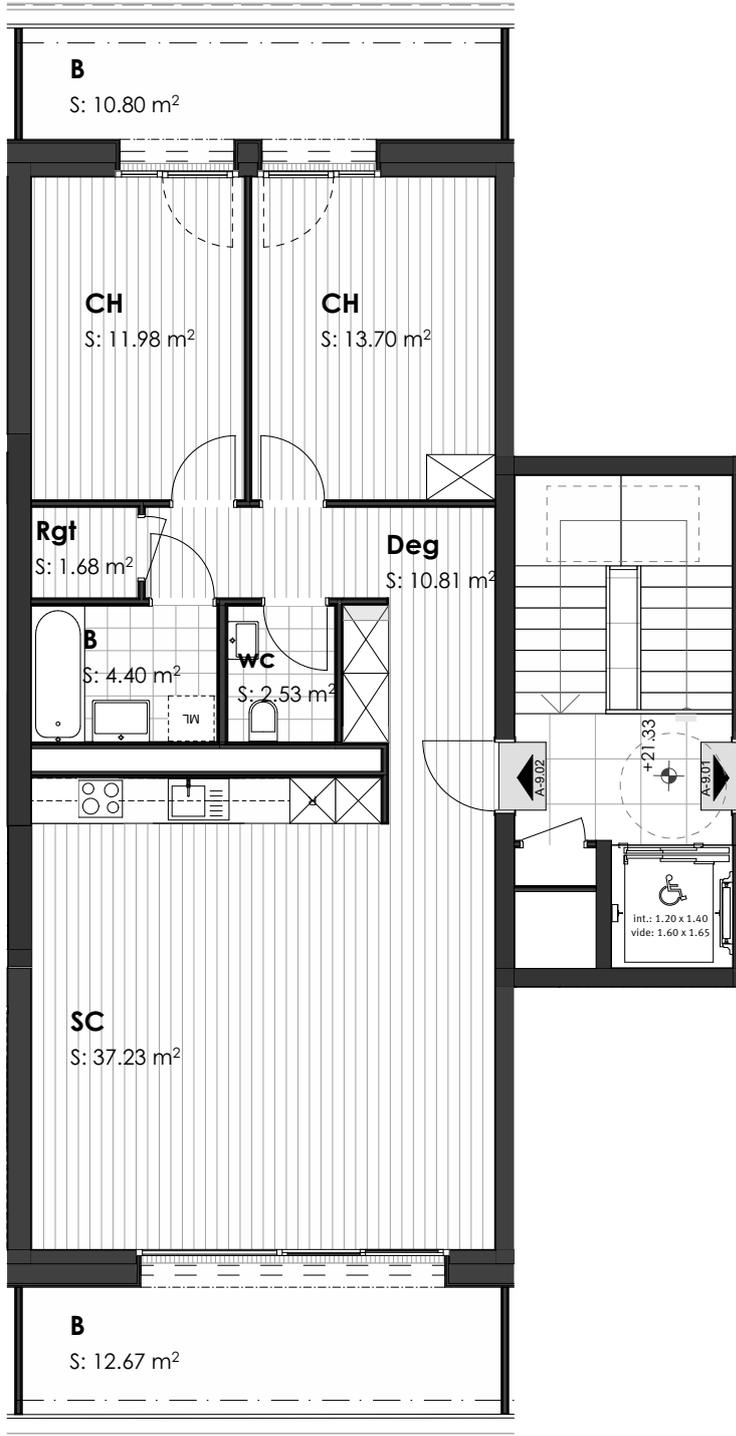

Ihly-Crédo

3 - 3A chemin Daniel-Ihly
1213 LANCY



PLAN DE VENTE



Bâtiment

N° Appartement :	9.02
Etage :	7ème
Nb pièce :	4
Surface PPE :	97 m ²
Terrasse / Balcon :	21 m ²

NOTES GÉNÉRALES:

Les surfaces sont à titre indicatif et sont susceptibles d'être modifiées lors des plans d'exécution.

La cuisine est sujet à modification selon le plan du cuisiniste.

Les gaines techniques peuvent être adaptées en fonction des contraintes liées à la coordination technique.

DATE : 09.03.2023

ECHELLE : 1:100

